


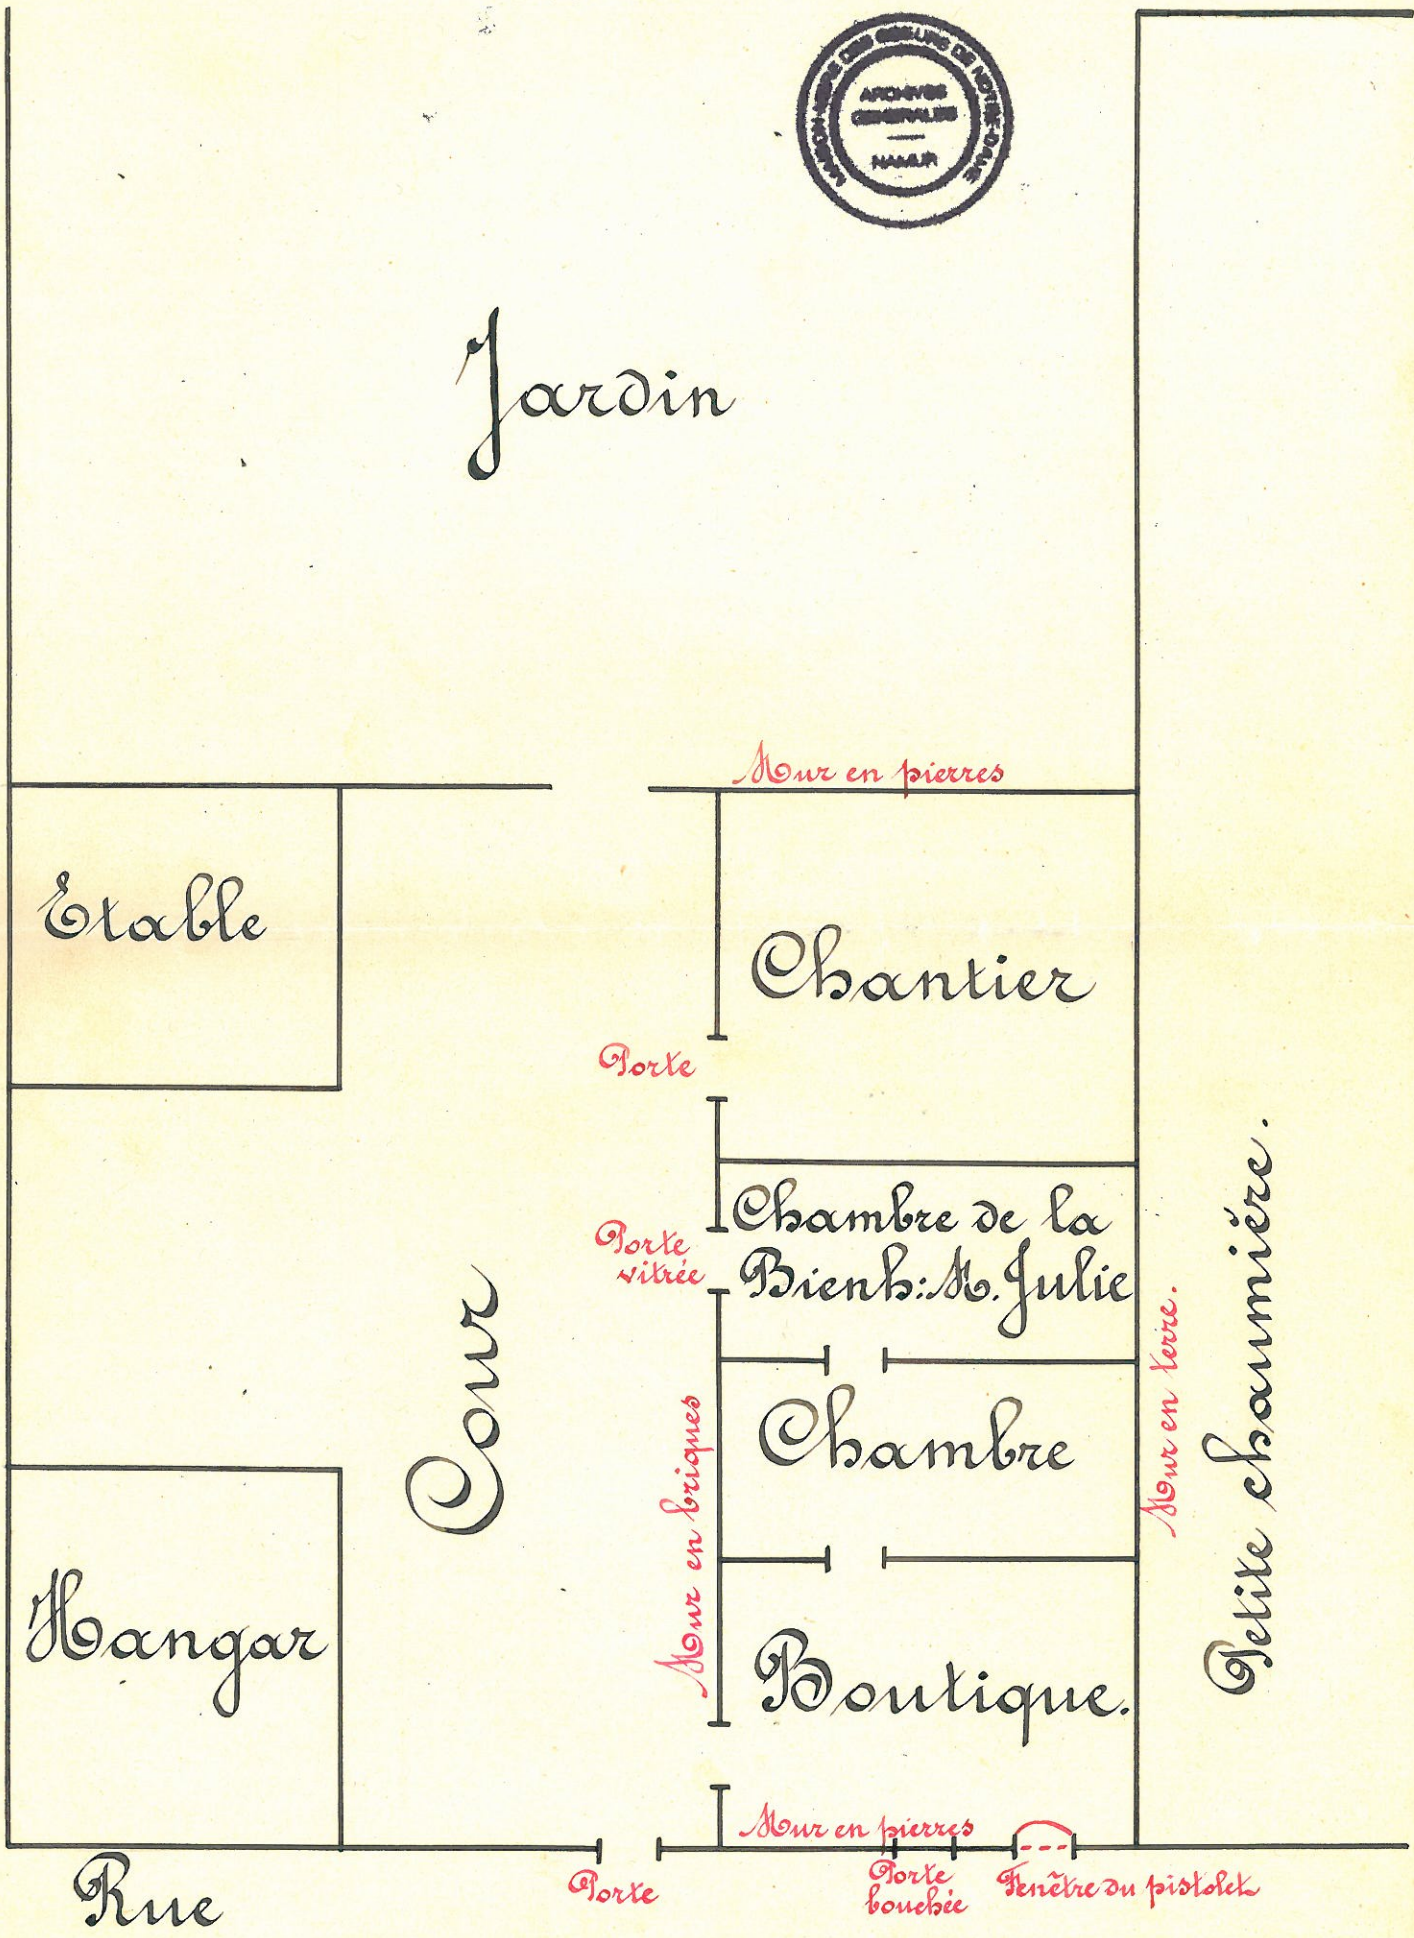

Jardin



Etable

Mur en pierres

Chantier

Porte

Chambre de la Bienh: M. Julie

Porte vitrée

Chambre

Mur en briques

Boutique

Mur en terre

Petite chaumière

Hangar

Cour

Mur en pierres

Rue

Porte

Porte bouée

Fenêtre du pistolet